

Coupe BB' ^{1/50}

COMPOSITION TOITURE

Couverture en ardoise teinte foncée
Lattage + contre-lattage
Sous-toiture DELTA
Fermes préfabriquées (#)
Isolation laine minérale 20cm (e) fermes
Pare-vapeur


COMPOSITION MUR

Parement de brique de ton beige 9cm
Coulisse 4cm
Isolation PUR 10cm
Bloc TC 14cm

COMPOSITION TOITURE PLATE

Etanchéité
Béton de pente min 2cm/m
Isolation PUR 10cm
Chape de compression 5cm
Hourdis 15cm

Bardage zinc prépatiné de ton gris anthracite (idem que châssis)

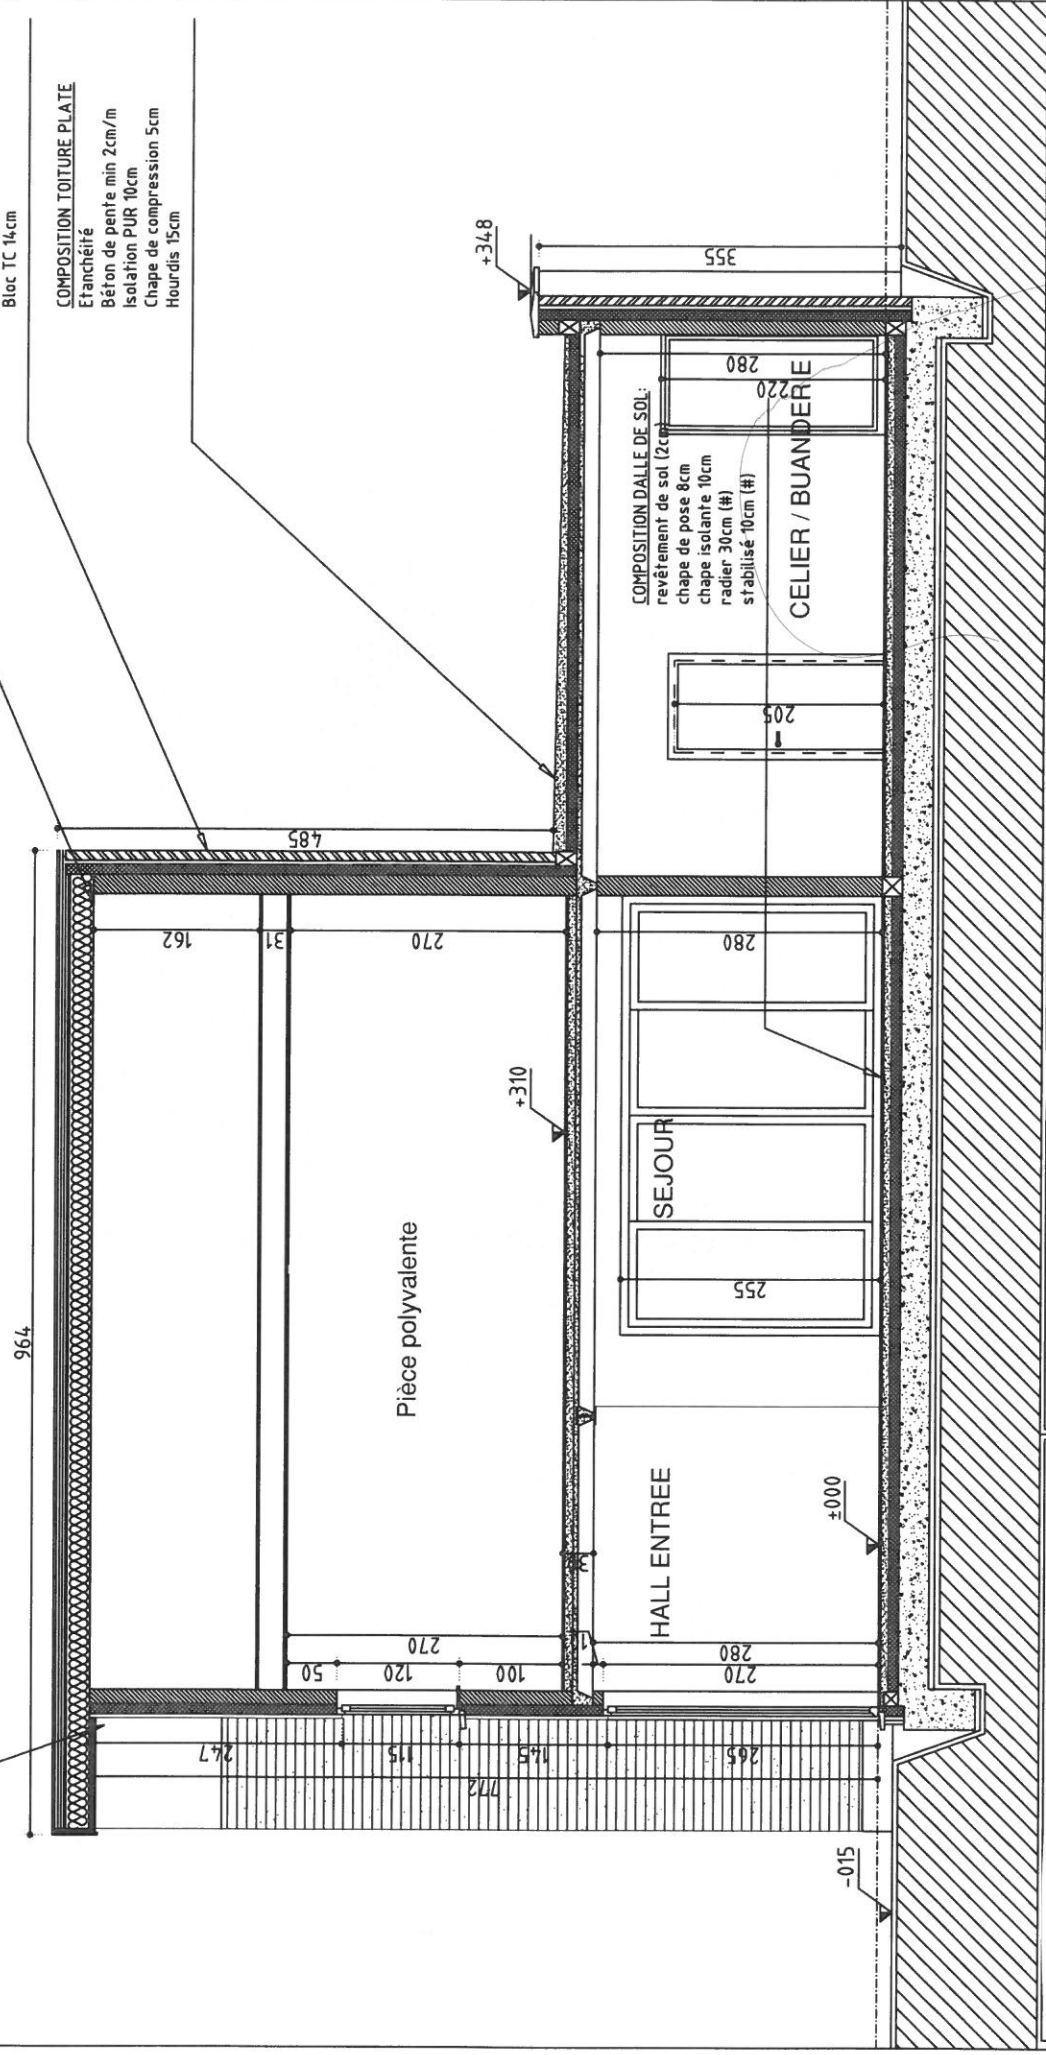

Construction d'une habitation unifamiliale

AUTEURS DE
PROJET

PAGE 8/9

Coupe BB' - éch. 1/50